


[zum Grundriss](#)

[zum Grundriss](#)

[zum Grundriss](#)

[zum Grundriss](#)

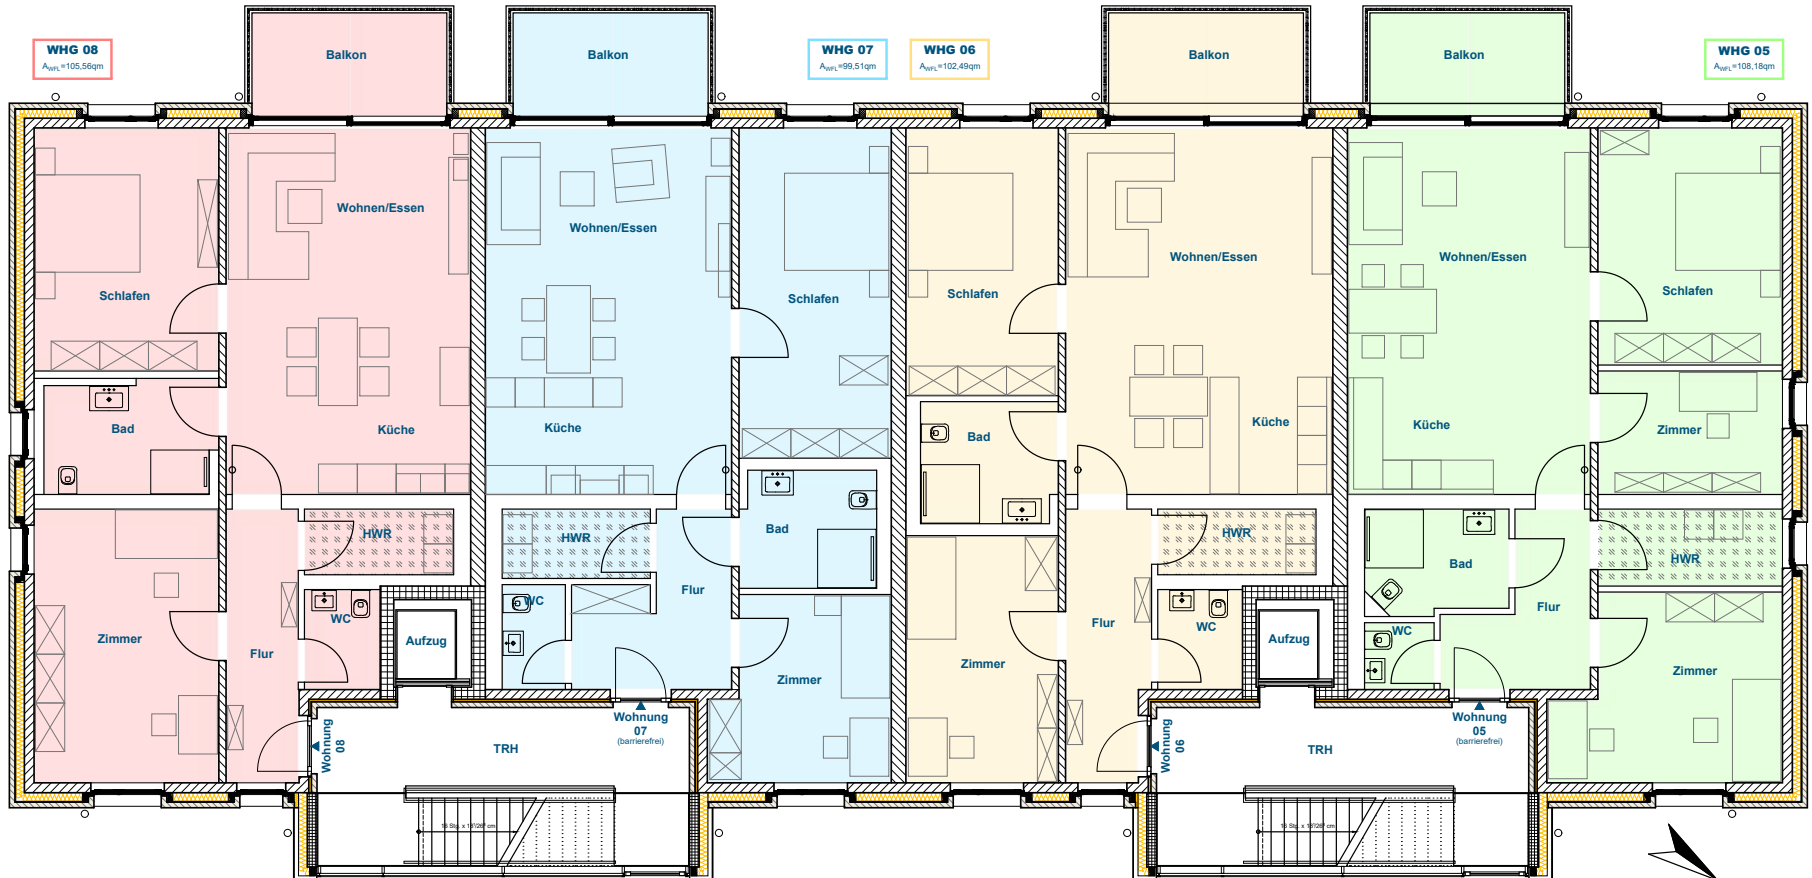

## 1. Obergeschoss

Planungsstand März 22  
 Änderungen vorbehalten