


[zum Grundriss](#)

[zum Grundriss](#)

[zum Grundriss](#)

[zum Grundriss](#)

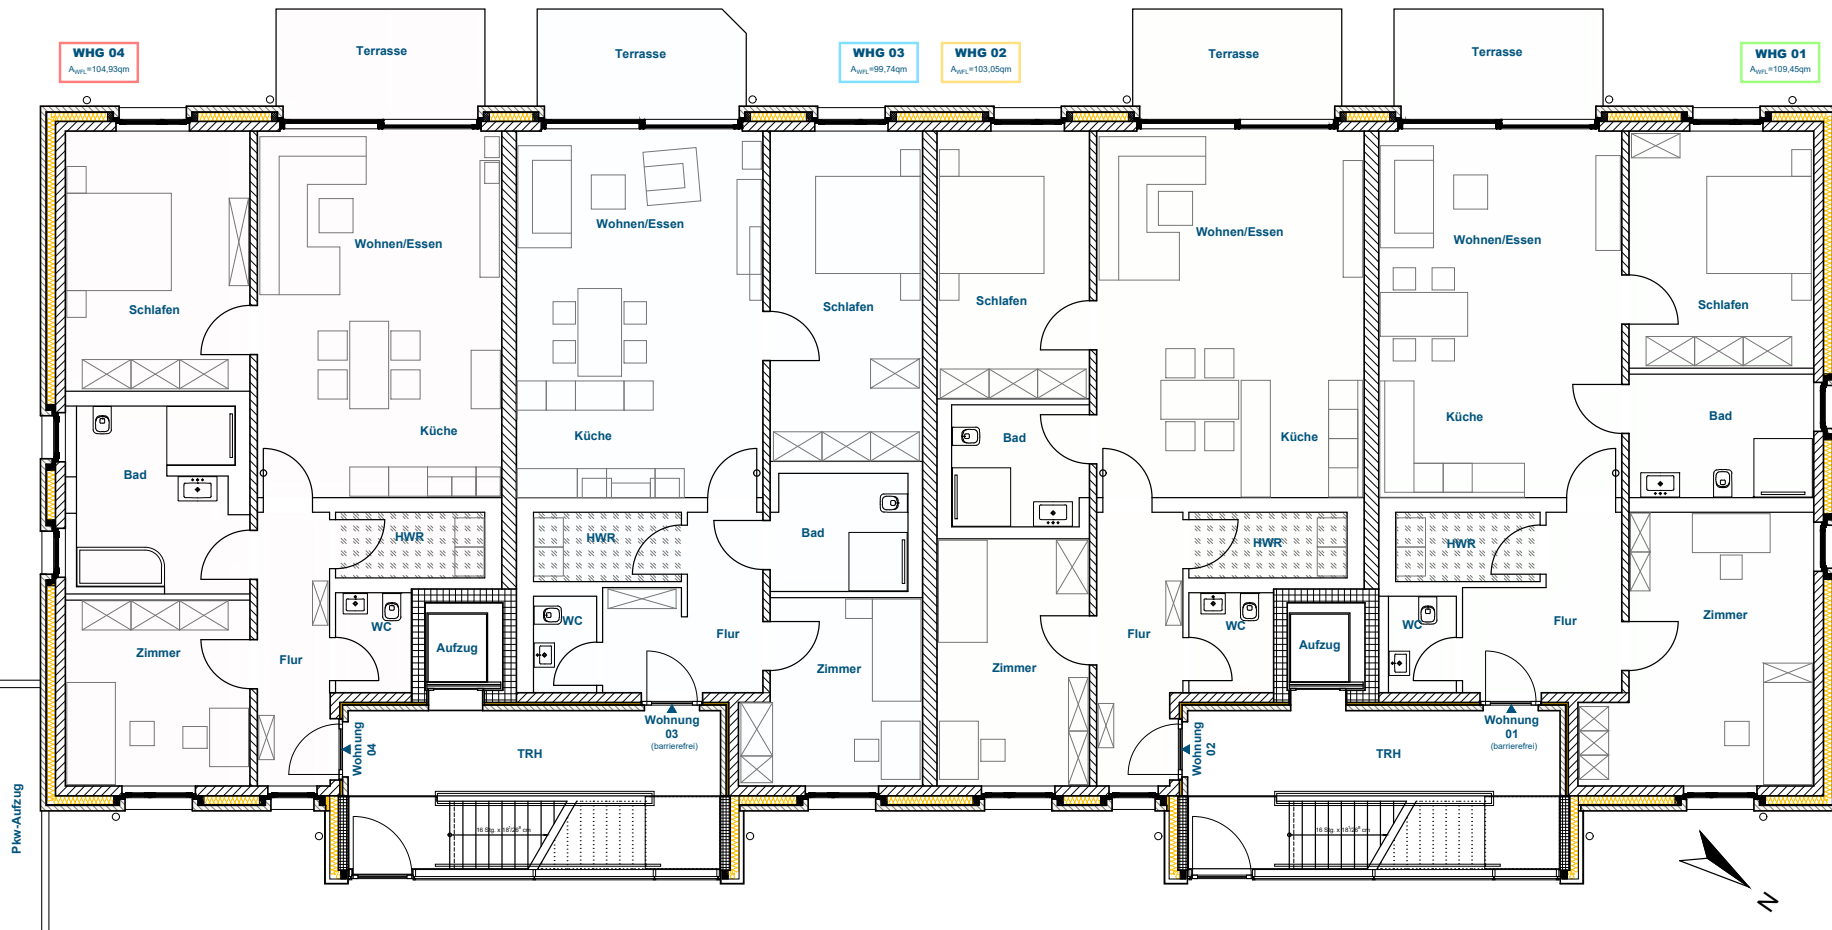

Erdgeschoss

Planungsstand März 22
 Änderungen vorbehalten